



Datum

17 september 2002

Nummer

HW/U 2002/8155

Onderwerp

Wet verontreiniging oppervlaktewateren. Westerschelde; storten baggerspecie uit de zoutkom van de Westsluis te Terneuzen.

## DE STAATSSECRETARIS VAN VERKEER EN WATERSTAAT

Beschikkende op de aanvraag van de hoofdingenieur-directeur van de Rijkswaterstaat in de directie Zeeland, gevestigd te Middelburg, van 1 maart 2002, aangevuld per brief met bijlagen van 7 mei 2002 om vergunning ingevolge de Wet verontreiniging oppervlaktewateren (Wvo), voor het jaarlijks storten van circa 40.000 m<sup>3</sup> baggerspecie in de Westerschelde, afkomstig uit de zoutkom van de Westsluis te Terneuzen, onderdeel van het Kanaal van Gent naar Terneuzen en het éénmalig storten van circa 160.000 m<sup>3</sup> baggerspecie in de Westerschelde, afkomstig uit dezelfde zoutkom van de Westsluis te Terneuzen, welke vrijkomt als achterstallig onderhoud.

*Overwegingen met betrekking tot de aanvraag:*

1. De Wvo-vergunning, welke wordt aangevraagd is opgesplitst in twee delen. Allereerst een eenmalige storting van in totaal circa 160.000 m<sup>3</sup> baggerspecie welke vrijkomt bij het uitvoeren van achterstallige onderhoudswerkzaamheden van de zoutkom van de Westsluis te Terneuzen. Hierbij wordt de zoutkom terug op diepte gebracht waardoor de zoutkom zijn functie behoudt.  
Daarnaast voor het jaarlijks storten in de Westerschelde van in totaal circa 40.000 m<sup>3</sup> baggerspecie welke vrijkomt bij baggerwerkzaamheden ten behoeve van het op diepte houden van de zoutkom van de Westsluis te Terneuzen. De zoutkom heeft als doel verzouting van het zoete water in het Kanaal van Gent naar Terneuzen tegen te gaan. De bedoelde baggerlocatie is gearceerd aangegeven op de als bijlage 1 bij deze beschikking behorende tekening.
2. Het te baggeren gebied is voor wat het éénmalig achterstallig onderhoud betreft, opgedeeld in twee stukken zijnde:  
vak I met een hoeveelheid van circa 115.000 m<sup>3</sup> en  
vak II met een hoeveelheid van circa 90.000 m<sup>3</sup>.  
In de als bijlage 3 bij deze beschikking behorende situatietekening zijn bovengenoemde baggerlocaties weergegeven. Uit de analyseresultaten (bemonstering d.d. 11 juni 2001 (0-125 cm)), ingediend bij de aanvraag van 1 maart 2002, blijkt dat de vrijkomende baggerspecie uit vak I voldoet aan de normering "Uniforme Gehaltetoets baggerspecie in zoute wateren" uit de 4e Nota Waterhuishouding (1998). De baggerspecie uit vak II voldoet niet aan de "Uniforme Gehaltetoets". Op basis van deze gegevens is besloten vak II op te delen in 10 kleinere vakken welke opnieuw zijn bemonsterd. Dit met het doel om een eventuele plaatselijke verontreiniging, die mogelijk de veroorzaker is van het overschrijden van de normering "Uniforme Gehaltetoets baggerspecie in zoute wateren" voor vak II, te "isoleren" en apart te behandelen.
3. Op basis van het gestelde in de *Overwegingen met betrekking tot de aanvraag*, paragraaf 2 heeft de aanvrager monstervak II opgedeeld in kleinere vakken en opnieuw



bemonsterd en geanalyseerd. De resultaten van deze bemonstering en analyses zijn op 7 mei 2002 als aanvulling op de aanvraag van 1 maart ingediend. In de aangevraagde Wvo-vergunning van 1 maart 2002 betreffende (achterstallig) onderhoud zoutkom Kanaal van Gent-Terneuzen is met de aangevraagde hoeveelheid te baggeren specie uit vak II reeds rekening gehouden met eventuele plaatselijke verontreiniging. Hierdoor wordt ten behoeve van het achterstallig onderhoud éénmalig een hoeveelheid van in totaal circa 160.000 m<sup>3</sup> baggerspecie gebaggerd; deze is opgebouwd uit 115.000 m<sup>3</sup> baggerspecie uit vak I en naar schatting de helft van de hoeveelheid te baggeren specie uit vak II, zijnde circa 45.000 m<sup>3</sup> (vak II circa 90.000 m<sup>3</sup> in totaal).

4. De baggerwerkzaamheden worden uitgevoerd met behulp van een drijvende kraan of een sleephopperzuiger.
5. Het storten van de baggerspecie zal worden uitgevoerd met behulp van onderlossers of met een sleephopperzuiger, waarbij de baggerspecie naar de baggerstortlocatie gelegen in de Westerschelde wordt vervoerd en gestort, zoals gearceerd is aangegeven op de als bijlage 2 bij deze beschikking behorende tekening.
6. De vergunning wordt éénmalig aangevraagd voor het uitvoeren van achterstallig onderhoud aan de zoutkom van in totaal circa 160.000 m<sup>3</sup> en tevens voor onbepaalde tijd met een jaarlijkse hoeveelheid van circa 40.000 m<sup>3</sup> baggerspecie. Het betreft hier onderhoudswerkzaamheden ten behoeve van het behoud van een goede werking van de zoutkom.

**Overwegingen met betrekking tot vergunningverlening:**

7. De in deze beschikking aangegeven m<sup>3</sup> vrijkomende baggerspecie zijn zogenaamde "profiel m<sup>3</sup>" (berekende m<sup>3</sup> door lengte x breedte x hoogte van het te baggeren gebied).
8. Voorafgaande aan de uitvoering van ieder baggerwerk dienen ter vaststelling van de kwaliteit van de hierdoor te verkrijgen baggerspecie, op de desbetreffende baggerlocatie representatieve (water)bodemmonsters genomen te worden. Deze (water)bodemmonsters dienen te worden geanalyseerd, waarbij de verkregen analyseresultaten getoetst moeten worden aan de normering "Uniforme Gehaltetoets verspreiding baggerspecie in zoute wateren" uit de 4e Nota Waterhuishouding (1998).
9. Met betrekking tot het achterstallig onderhoud voldoet de kwaliteit van het te verwijderen bodemmateriaal in monstervak I wel aan de Uniforme Gehaltetoets, conform de bij de in overweging 8 genoemde normering en mag derhalve meegenomen worden in de achterstallige onderhoudsbaggerwerkzaamheden.
10. Met betrekking tot het achterstallig onderhoud voldoet de kwaliteit van het te verwijderen bodemmateriaal in monstervak II niet aan de Uniforme Gehaltetoets, conform de bij de in overweging 8 genoemde normering. Aangegeven is, dat een heranalyse van monstervak II is uitgevoerd waarbij dit vak in 10 kleinere subvakken wordt opgedeeld.
11. De geplande heranalyse van monstervak II is uitgevoerd en de verkregen analysegegevens zijn aangeleverd als aanvulling op de ingediende Wvo-aanvraag "Kanaal van Gent-Terneuzen betreffende zoutkom". Deze aanvullende informatie is verstuurd op 7 mei 2002, kenmerk 1010 en ontvangen door de hoofdingenieur-directeur van Rijkswaterstaat directie Zeeland op 8 mei 2002 en geregistreerd onder kenmerk 3925. De wijze van opdeling van monstervak II is aangegeven op de als bijlage 4 bij deze beschikking behorende tekening.



12. Uit de aangeleverde analyses na herbemonstering blijkt ten noorden van de X-coördinaat 109277 en Y-coördinaat 91129, zijnde vak 9 (X-coördinaat 109330; Y-coördinaat 91087) en 10 (X-coördinaat 109274; Y-coördinaat 91062) niet te voldoen aan de Uniforme Gehaltetoets. De overige vakken, zijnde vak 1 tot en met 8 voldoen wel aan de Uniforme Gehaltetoets, conform de bij de in overweging 8 genoemde normering en mogen derhalve meegenomen worden in de achterstallige onderhoudsbaggerwerkzaamheden.
13. Het beleid is erop gericht dat de baggerspecie slechts in de Westerschelde mag worden gestort indien de kwaliteit hiervan voldoet aan de in overweging 8 genoemde normering "Uniforme Gehaltetoets verspreiding baggerspecie in zoute wateren" uit de 4e Nota Waterhuishouding (1998).
14. Voorzover bekend vinden er in het te baggeren deel van de zoutkom geen andere lozingen plaats. Als mogelijke vervuilsbron wordt aangemerkt de aanvoer van vervuild slib vanuit het Belgisch gedeelte van het kanaal, ontstaan uit lozingen van langs het kanaal gevestigde industrieën.
15. Ter voorkoming dan wel vermindering van de verontreinigingen vanuit het Kanaal van Gent-Terneuzen zullen de volgende maatregelen worden getroffen of onderzocht.
  - er zullen geen conserveringswerkzaamheden aan waterbouwkundige werken in het Nederlandse gedeelte van het Kanaal Gent-Terneuzen meer plaatsvinden;
  - alle gebouwen nabij het sluisencomplex te Terneuzen zijn in 1995 aangesloten op de gemeentelijke riolering, die aangesloten is op de rioolwaterzuiveringsinstallatie te Terneuzen. Het huishoudelijk afvalwater van deze gebouwen wordt dus niet meer geloosd op het oppervlaktewater;
  - voor het inzamelen van klein chemisch afval is een container bij de Oostsluis geplaatst;
  - de controle op de naleving van de verschillende maatregelen om de verontreinigingen te verminderen is geïntensiveerd.
16. Materieel dat wordt ingezet voor de uitvoering van baggerwerken en/of baggerspeciestortingen bevat hydraulische systemen. Omdat uit de hydraulische systemen olie kan vrijkomen door gebrek aan onderhoud en calamiteiten, wordt hydraulische olie beschouwd als een diffuse bron. Vanwege de mogelijk optredende emissies is het beleid van de Rijkswaterstaat erop gericht voortdurend te zoeken naar de minst schadelijke olie voor het aquatische systeem. Om inzicht te krijgen in de milieuschade die de toegepaste olie kan veroorzaken, wordt voorgeschreven dat het te gebruiken type olie wordt gemeld. Eveneens dient de hoeveelheid in het systeem aanwezige olie te worden gemeld.
17. Voorop staat dat de totale vracht aan verontreiniging naar de Noordzee dient te verminderen door brongerichte maatregelen. De vracht mag in ieder geval niet hoger zijn dan in 1987. Over de voortgang in de afname wordt jaarlijks gerapporteerd. In 2002 zal, in aanvulling op de stofbeoordeling, een beoordelingssysteem van baggerspecie gebaseerd op biologische effectmetingen en milieubezwaarlijkheid van de aanwezige verontreinigingen (snelheid van omzetting c.q. persistentie) worden toegevoegd. Voor die tijd worden de methoden in de praktijk getoetst door systematische monitoring gedurende enkele jaren. De huidige vrachttoets levert naast de gehaltetoets weinig toegevoegde waarde en komt te vervallen. Het ligt derhalve in de reden een vergunning voor onbepaalde tijd te verlenen, waarbij wordt opgemerkt dat het bevoegd gezag bij vaststelling van nieuw beleid omtrent het storten van klasse 2 baggerspecie over de mogelijkheid beschikt zo nodig de vergunning ambtshalve te wijzigen.



### Overwegingen met betrekking tot de Habitat- en Vogelrichtlijn

18. De Vogelrichtlijn (Richtlijn 79/409/EG van de Raad van 2 april 1979) heeft als doel de instandhouding van alle natuurlijk in het wild levende vogelsoorten op het Europese grondgebied. Zij betreft de bescherming, het beheer en de regulering van deze soorten en stelt regels voor de exploitatie daarvan. De Vogelrichtlijn voorziet in de bescherming van soorten die op basis van de volgende criteria (soorten die a. dreigen uit te sterven, b. gevoelig zijn voor bepaalde wijzigingen in het leefgebied, c. als zeldzaam worden beschouwd omdat hun populatie zwak is of omdat zij slechts plaatselijk voorkomen en d. vanwege de specifieke kenmerken van hun leefgebied speciale aandacht verdienen) zijn gekozen en in een bijlage van de richtlijn (bijlage 1) zijn samengevoegd. Verder zijn lidstaten verplicht geregeld voorkomende trekvogels (vogels die in een gebied de zogenoemde 1% norm halen) te beschermen. Er is geen onderscheid gemaakt in de beschermingsstatus van al deze soorten.
19. De Habitatrichtlijn (Richtlijn 92/43/EEG van de Raad van 21 mei 1992) heeft tot doel bij te dragen tot het waarborgen van de biologische diversiteit door het instandhouden van de natuurlijke habitats en de wilde flora en fauna op het Europese grondgebied. Met de Habitatrichtlijn wordt de vorming van een coherent ecologisch netwerk (Natura 2000) van speciale beschermingszones beoogd waarbinnen ook de speciale beschermingszones ingesteld in het kader van de Vogelrichtlijn vallen. De Habitatrichtlijn kent een systeem van bescherming van natuurlijke habitats (bijlage 1 van de Habitatrichtlijn) en bescherming van habitats van bedreigde soorten planten en dieren (bijlage 2, 4 en 5).
20. De Westerschelde is in 1998 aangemeld als beschermingszone conform de Habitatrichtlijn. Op 24 maart 2000 is de Westerschelde aangewezen als gebied in het kader van de Vogelrichtlijn en kwalificeert zich als Speciale Beschermingszone onder de Vogelrichtlijn vanwege het voorkomen van drempeloverschrijdende aantallen (>1% biogeografische populatie) van de volgende soorten: Grauwe Gans, Bergeend, Scholekster, Kluut, Bontbekplevier, Zilverplevier, Kanoetstrandloper, Drieteenstrandloper, Bonte Strandloper, Rosse Grutto, Wulp, Tureluur, Grote Stern, Visdief en omdat het gebied behoort tot een van de vijf belangrijkste broedgebieden van Grote Stern, Visdief en Dwergstern.
21. Voor elk plan of project dat afzonderlijk of in combinatie met andere plannen of projecten significante gevolgen kan hebben voor het betreffende gebied, dient een passende beoordeling te worden gemaakt van de gevolgen voor het gebied, rekeninghoudend met de instandhoudingsdoelstellingen van dat gebied. De noodzaak voor deze toetsing en hoe deze dient plaats te vinden wordt weergegeven in artikel 6 van de Habitatrichtlijn, welke tevens van toepassing is op de Vogelrichtlijngebieden door een schakelbepaling vastgesteld in artikel 7 van dezelfde richtlijn. De omzetting van artikel 6 van de Habitatrichtlijn in de Nederlandse wetgeving is gaande. De verwachting is dat dit proces in 2001 zal zijn voltooid. Zolang dit niet het geval is zijn de richtlijnen rechtstreeks geldig en maken de beoordelingen in het kader van de richtlijnen deel uit van de belangenafweging in het kader van vergunningen, die nog in het stadium van voorbereiding verkeren.
22. In het kader van de hierboven bedoelde beoordeling zijn de mogelijke gevolgen van het storten van baggerspecie onderzocht.
  - Vertroebeling van het water  
Het bodemmateriaal wat vrijkomt bij het baggeren van de zoutkom en het verspreiden in het stortvak, betreft slibrijke specie, het aangewezen stortvak is een diepere put waarbij aangenomen kan worden dat het grootste aandeel van het slib op de bodem van die put zal terechtkomen en met de eb- en vloedbewegingen zich zal verspreiden. Daarnaast is de Westerschelde van nature al troebel en zal bij het



storten van de baggerspecie geen significante verslechtering van de troebelheid te verwachten zijn. Derhalve valt niet te vrezen voor veranderingen in de primaire productie in de omgeving. Tevens zal de foerageerfunctie van visetende (op het zichtjagende) vogels hierdoor naar verwachting niet worden aangetast.

- **Kwaliteit baggerspecie**  
De kwaliteit van de achterstallige onderhoudsbaggerspecie betreft voor beide monstervakken I en II klasse 2, daarbij voldoet vak II niet aan de uniforme gehalte toets en mag derhalve niet gestort worden. Na herverdeling van monstervak II in de vakken 1 tot en met 10 en de uitgevoerde herbemonstering blijkt enkel vak 9 en 10 niet aan de Uniforme Gehaltetoets te voldoen en mag derhalve niet gestort worden. De resterende vakken 1 tot en met 8 voldoen wel aan de Uniforme Gehaltetoets en mag derhalve wel gestort worden. De kwaliteit van de omgeving van het stortvak is gelijkwaardig; er worden derhalve geen milieueffecten verwacht bij het verspreiden van de specie in de Westerschelde.
  - **Bedekking van benthos**  
Gezien de diepte van de stortlocatie zal ter plaatse van de stortlocatie weinig of geen benthos aanwezig zijn. In de nabijheid van het stortvak zal geen significante invloed zijn op het aanwezige benthos omdat het is aangepast aan omstandigheden waarbij bodemveranderingen optreden, waardoor niet valt te vrezen voor enige aantasting van de foerageermogelijkheden van (benthosetende) vogels in het gebied.
  - **Morfologische effecten**  
Het verspreiden van eenmalig in totaal circa 160.000 m<sup>3</sup> slibrijke specie en het jaarlijks verspreiden van in totaal 40.000 m<sup>3</sup> specie heeft naar verwachting geen morfologische effecten op de omgeving.
23. De conclusie is dat als gevolg van de eenmalige verspreiding van in totaal circa 160.000 m<sup>3</sup> baggerspecie en de jaarlijkse verspreiding van in totaal circa 40.000 m<sup>3</sup> in de Westerschelde in het stortvak geen effecten zijn te verwachten in het betreffende gebied.
24. Gezien de aard en de omvang van de onderhavige te storten baggerspecie (alsmede de daaraan te verbinden voorschriften) in relatie tot het ontvangende oppervlaktewater, bestaan er geen overwegende bezwaren tegen het onder voorschriften verlenen van deze vergunning voor voornoemde verspreiding van baggerspecie in de Westerschelde.

#### **Overwegingen met betrekking tot procedurele aspecten**

25. De voorbereiding van de gevraagde beschikking wordt krachtens wettelijk voorschrift onderworpen aan de in afdeling 3.5 van de Algemene wet bestuursrecht bedoelde procedure ter voorbereiding van besluiten. Gelet op de aard en de inhoud van de aanvraag moet er rekening mee worden gehouden dat derden door de gevraagde beschikking rechtstreeks in hun belang kunnen worden getroffen. Een zorgvuldige voorbereiding van de gevraagde beschikking brengt met zich mee dat een ieder in de gelegenheid wordt gesteld om de stukken in te zien en zijn zienswijze daaromtrent kenbaar te maken.

Het ontwerp van het besluit, alsmede de aanvraag met de daarbij behorende stukken hebben gedurende een termijn van vier weken

- op de gemeente Terneuzen en
- ten kantore van Rijkswaterstaat, directie Zeeland te Middelburg

ter inzage gelegd en is door kennisgeving in nieuwsbladen aangekondigd, teneinde belanghebbenden in de gelegenheid te stellen hun zienswijze ten aanzien van het ontwerp naar voren te brengen.

De zakelijke inhoud van de aanvraag en de strekking van het ontwerp van het besluit is gepubliceerd in de Staatscourant en in de PZC en heeft ter visie gelegen bij de eerdergenoemde instanties van 12 juli 2002 tot en met 8 augustus 2002.



## **B E S L U I T :**

aan de hoofdingenieur-directeur van de Rijkswaterstaat in de directie Zeeland (adres: Postbus 5014 4330 KA Middelburg), verder genoemd "de vergunninghouder", vergunning te verlenen voor:

- a. het éénmalig storten van in totaal circa 160.000 m<sup>3</sup> baggerspecie afkomstig uit de zoutkom gelegen aan de Westsluis te Terneuzen,
  - b. het jaarlijks storten in de Westerschelde van in totaal circa 40.000 m<sup>3</sup> baggerspecie afkomstig uit de zoutkom gelegen aan de Westsluis te Terneuzen,
- onder de volgende voorschriften:

### **Artikel 1:**

#### **begripsbepaling**

In deze beschikking wordt verstaan onder:

1. de "directeur-generaal": de directeur-generaal van de Rijkswaterstaat (adres: Johan de Wittlaan 3, Postbus 20906, 2500 EX Den Haag);
2. het "RIZA": de hoofdingenieur-directeur van het Rijksinstituut voor Integraal Zoetwaterbeheer en Afvalwaterbehandeling (adres: Maerlant 16, Postbus 17, 8200 AA Lelystad);
3. het "hoofd van de dienstkring": het hoofd van de dienstkring Zeeuwsch-Vlaanderen van de Rijkswaterstaat, (adres: Postbus 114, 4530 AC Terneuzen);
4. de "baggerspecie": het bodemmateriaal dat is verkregen door baggerwerk dat wordt uitgevoerd door middel van uitgraven of opscheppen, eventueel vermengd met water als gevolg van het ondergane baggerwerk of ten behoeve van transport;
5. "monstervak": een vak aangegeven met X- en Y-coördinaten waarbinnen monsternamen van het te baggeren materiaal is genomen;
6. de "aanvraag": de aanvraag en de daarbij overlegde stukken d.d. 1 maart 2002, kenmerk nr. 507, zoals ontvangen door de hoofdingenieur-directeur van Rijkswaterstaat directie Zeeland op 6 maart 2002 en geregistreerd onder kenmerk 2006.

### **Artikel 2:**

#### **baggerwerkzaamheden**

1. De baggerspecie mag uitsluitend afkomstig zijn van (onderhouds)baggerwerk van de zoutkom gelegen aan de Westsluis te Terneuzen, zoals gearceerd is aangegeven op de als bijlage 1 bij deze beschikking behorende tekening.
2. Het baggerwerk als bedoeld in lid 1 dient doelmatig en oordeelkundig te geschieden, gericht op het niet meer dan onvermijdelijk vertroebelen van het omringende oppervlaktewater.
3. Het baggerwerk als bedoeld in lid 1 dient met behulp van een kraanponton en/of kraanschip met grijper of sleephopperzuiger te worden uitgevoerd.
4. In afwijking van het gestelde in lid 3 behoeft de wijze van baggeren van monstervak II subvak 9 (X-coördinaat 109330; Y-coördinaat 91087) en 10 (X-coördinaat 109274; Y-coördinaat 91062), voor zover het betreft het baggerwerk zoals gesteld onder a. van het Besluit, vooraf de schriftelijke goedkeuring van de directeur-generaal. Daartoe dient tenminste 8 weken voor de aanvang van het baggerwerk een werkplan te worden ingediend bij de hoofdingenieur-directeur.
3. De aanvraag maakt deel uit van de vergunning.

### **Artikel 3:**

#### **storten van baggerspecie**

1. De hoeveelheid te storten baggerspecie, voor zover het betreft het baggerwerk zoals gesteld onder b. van het Besluit, mag jaarlijks niet meer bedragen dan in totaal circa 40.000 m<sup>3</sup>.



2. De eenmalige hoeveelheid te storten baggerspecie, zoals gesteld onder a. van het Besluit, mag niet meer bedragen dan in totaal circa 160.000 m<sup>3</sup>.
3. De baggerspecie, als bedoeld in lid 1, mag slechts worden gestort indien de kwaliteit van deze baggerspecie (zoals die is vastgesteld op de in artikel 4 genoemde wijze) voldoet aan de normering "Uniforme Gehaltetoets verspreiding baggerspecie in zoute wateren" uit de 4e Nota Waterhuishouding (1998).
4. De baggerspecie dient doelmatig en oordeelkundig met behulp van een onderlosser of sleephopperzuiger te worden gestort, gericht op het niet meer dan onvermijdelijk vertroebelen van het ontvangende oppervlaktewater.
5. De baggerspecie mag uitsluitend worden gestort op de baggerstortlocaties in de Westerschelde, zoals gearceerd is aangegeven op de als bijlage 2 bij deze beschikking behorende tekening.

**Artikel 4:  
vaststelling baggerspeciekwaliteit**

1. Alvorens wordt overgegaan tot het uitvoeren van het in artikel 2 bedoelde baggerwerk en de daarbij behorende baggerspeciéstorting als bedoeld in artikel 3, lid 1, dient voorafgaande aan iedere baggerbeurt de kwaliteit van de baggerspecie te worden vastgesteld door deze baggerspecie op de in lid 2 en lid 3 bedoelde wijze te bemonsteren en te analyseren.
2. De in lid 1 bedoelde bemonstering en analysering van de monsters dient plaats te vinden onder begeleiding van het hoofd van de dienstkring, en behoeft de goedkeuring van de directeur-generaal.
3. De analyseresultaten van de monsters moeten ter toetsing worden aangeboden aan de directeur-generaal, tenminste 8 weken voorafgaande aan het uit te voeren baggerwerk.

**Artikel 5:  
melding**

1. Tenminste 4 weken voor de aanvang van het in artikel 2 bedoelde baggerwerk dient inzake het uit te voeren baggerwerk en de baggerspeciéstorting als bedoeld in artikel 3, lid 1 en lid 2, schriftelijk melding te zijn gedaan aan het hoofd van de dienstkring, met afschrift aan de directeur-generaal ter verkrijging van de toestemming als genoemd in artikel 6.
2. Zodra blijkt dat de aanvang van de in lid 1 bedoelde werkzaamheden niet op het in bovengenoemde melding aangegeven tijdstip kan plaatshebben, dient daarvan onmiddellijk schriftelijk kennis gegeven te worden aan het hoofd van de dienstkring, met afschrift aan de directeur-generaal.

**Artikel 6:  
toestemming**

Met inachtneming van het gestelde in deze beschikking, mag de uitvoering van het baggerwerk en de baggerspeciéstorting slechts plaatsvinden nadat daartoe vooraf schriftelijk toestemming is verleend door de directeur-generaal.

**Artikel 7:  
hydraulische olie**

1. Olielekkages, afkomstig van het te gebruiken baggermaterieel, dienen door voldoende onderhoud voorkomen te worden.
2. De vergunninghouder dient voor de aanvang van de baggerwerkzaamheden schriftelijk te melden aan de directeur-generaal welk type hydraulische olie wordt gebruikt in het baggermaterieel.
3. De vergunninghouder dient voor de aanvang van de baggerwerkzaamheden schriftelijk te melden aan de directeur-generaal hoeveel hydraulische olie de systemen van het baggermaterieel bevatten.



**Artikel 8:**

**aanwijzing contactpersoon**

De vergunninghouder is verplicht één of meer personen aan te wijzen die in het bijzonder belast is (zijn) met het toezicht op de naleving van het bij deze beschikking bepaalde of bevolene, waarmede door of namens de directeur-generaal in spoedgevallen overleg kan worden gevoerd. De vergunninghouder dient binnen 14 dagen nadat deze beschikking in werking is getreden aan de directeur-generaal schriftelijk mede te delen de naam, het adres en het telefoonnummer van degene(n) die door of vanwege hem is (zijn) aangewezen. Wijzigingen dienen onmiddellijk te worden gemeld, in ieder geval ook schriftelijk.

**Artikel 9:**

**calamiteiten**

1. Indien de kwaliteit van het ontvangende oppervlaktewater als gevolg van calamiteiten en/of andere uitzonderlijke omstandigheden het noodzakelijk maakt ter voorkoming van ernstige verontreiniging van oppervlaktewateren maatregelen van tijdelijke aard te treffen, is de vergunninghouder verplicht daartoe op aanschrijven van de directeur-generaal onmiddellijk over te gaan.
2. Deze maatregelen kunnen slechts bestaan uit het opleggen van niet in de beschikking opgenomen voorzieningen betreffende de in de beschikking omschreven stortingen en/of uit het beperken of staken van het storten van verontreinigende stoffen, zoals deze volgens de beschikking is toegestaan.
3. Een maatregel als bedoeld in de voorgaande leden mag niet voor langer dan een, telkenmale met maximaal evenzoveel uren te verlengen, periode van 48 uren worden opgelegd en mag in geen geval ten gevolge hebben dat het storten van verontreinigende stoffen volgens de beschikking na het vervallen van de tijdelijk opgelegde verplichtingen geheel of gedeeltelijk niet meer mogelijk zou zijn.

Den Haag, ~~17 september~~ 2002.


DE STAATSSECRETARIS VAN VERKEER EN WATERSTAAT,

namens deze,

DE DIRECTEUR-GENERAAL VAN DE RIJKSWATERSTAAT,

namens deze,

DE DIRECTEUR UITVOERING,

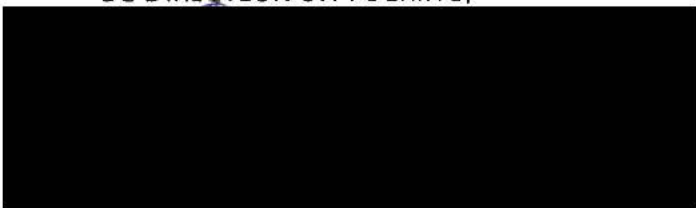





#### MEDEDELINGEN:

- A. Tegen het besluit kan tot en met ..... 2002 beroep bij de Afdeling bestuurs-rechtspraak van de Raad van State worden ingesteld door:
- degenen die bedenkingen hebben ingebracht tegen het ontwerp;
  - de adviseurs die gebruik hebben gemaakt van de gelegenheid advies uit te brengen over het ontwerp;
  - degenen die bedenkingen hebben tegen wijzigingen die bij het nemen van het besluit ten opzichte van het ontwerp zijn aangebracht;
  - degenen aan wie redelijkerwijs niet kan worden verweten geen bedenkingen te hebben ingebracht tegen het ontwerp.

Het gemotiveerde beroepschrift dient te worden gezonden naar de Afdeling bestuurs-rechtspraak van de Raad van State, Postbus 20019, 2500 EA Den Haag, met tenminste een vermelding van de naam en het adres van de indiener, de dagtekening van het beroep, een vermelding van het bestuursorgaan dat het besluit heeft genomen en de datum en het kenmerk van het besluit.

Het besluit wordt op ..... 2002 van kracht tenzij vóór deze datum beroep is ingesteld en een verzoek is gedaan tot het treffen van een voorlopige voorziening. Het verzoek tot het treffen van een voorlopige voorziening moet worden gericht aan de Voorzitter van de voornoemde afdeling. Het besluit wordt niet van kracht voordat op een dergelijk verzoek is beslist.

Van de indiener van een beroepschrift/verzoek tot het treffen van een voorlopige voorziening wordt een bedrag aan griffiegeld geheven. Omtrent de hoogte hiervan, de wijze waarop en de termijn waarbinnen u dit dient te betalen kunt u zich in verbinding stellen met de secretarie van de voornoemde afdeling.

- B. Het hebben van deze vergunning ontslaat de houder niet van de verplichting om de redelijkerwijs mogelijke maatregelen te treffen teneinde te voorkomen dat derden of de Staat ten gevolge van het gebruikmaken van de vergunning schade lijden.
- C. Afschrift van deze beschikking is gezonden aan:
- de hoofdingenieur-directeur van het Rijksinstituut voor Integraal Zoetwaterbeheer en Afvalwaterbehandeling (RIZA), Postbus 17, 8200 AA Lelystad;
  - het hoofd van het Bureau Verontreinigingsheffing Rijkswateren, Postbus 20906, 2500 EX Den Haag;
  - de Inspectie Milieuhygiëne Zuid-West, Postbus 5312, 2280 HH Rijswijk;
  - het hoofd van de dienstkring Zeeuwsch-Vlaanderen van de Rijkswaterstaat, Postbus 114, 4530 AC Terneuzen;
  - het hoofd van de dienstkring Noord en Midden Zeeland van de Rijkswaterstaat, Postbus 149, 4460 AC Goes;
  - het college van burgemeester en wethouders van de gemeente Terneuzen, Postbus 35, 4530 AA Terneuzen;
  - de directeur van de Directie Ruimte, Milieu en Water van de Provincie Zeeland, Postbus 165, 4330 AD Middelburg.





## Bijlagen


Als bijlagen bij deze beschikking zijn gevoegd:

- Bijlage 1*     *situatietekening baggerlocatie zoutkom Westsluis te Terneuzen*
- Bijlage 2*     *situatietekening baggerstortlocatie zoutkom Westsluis te Terneuzen*
- Bijlage 3*     *situatietekening baggerlocatie zoutkom, indeling bemonsterde vakken*
- Bijlage 4*     *situatietekening baggerlocatie zoutkom, indeling bemonsterde vak II  
herbemonstering baggerlocatie)*

Bijlage 1 (situatietekening baggerlocatie zoutkom Westsluis te Terneuzen)

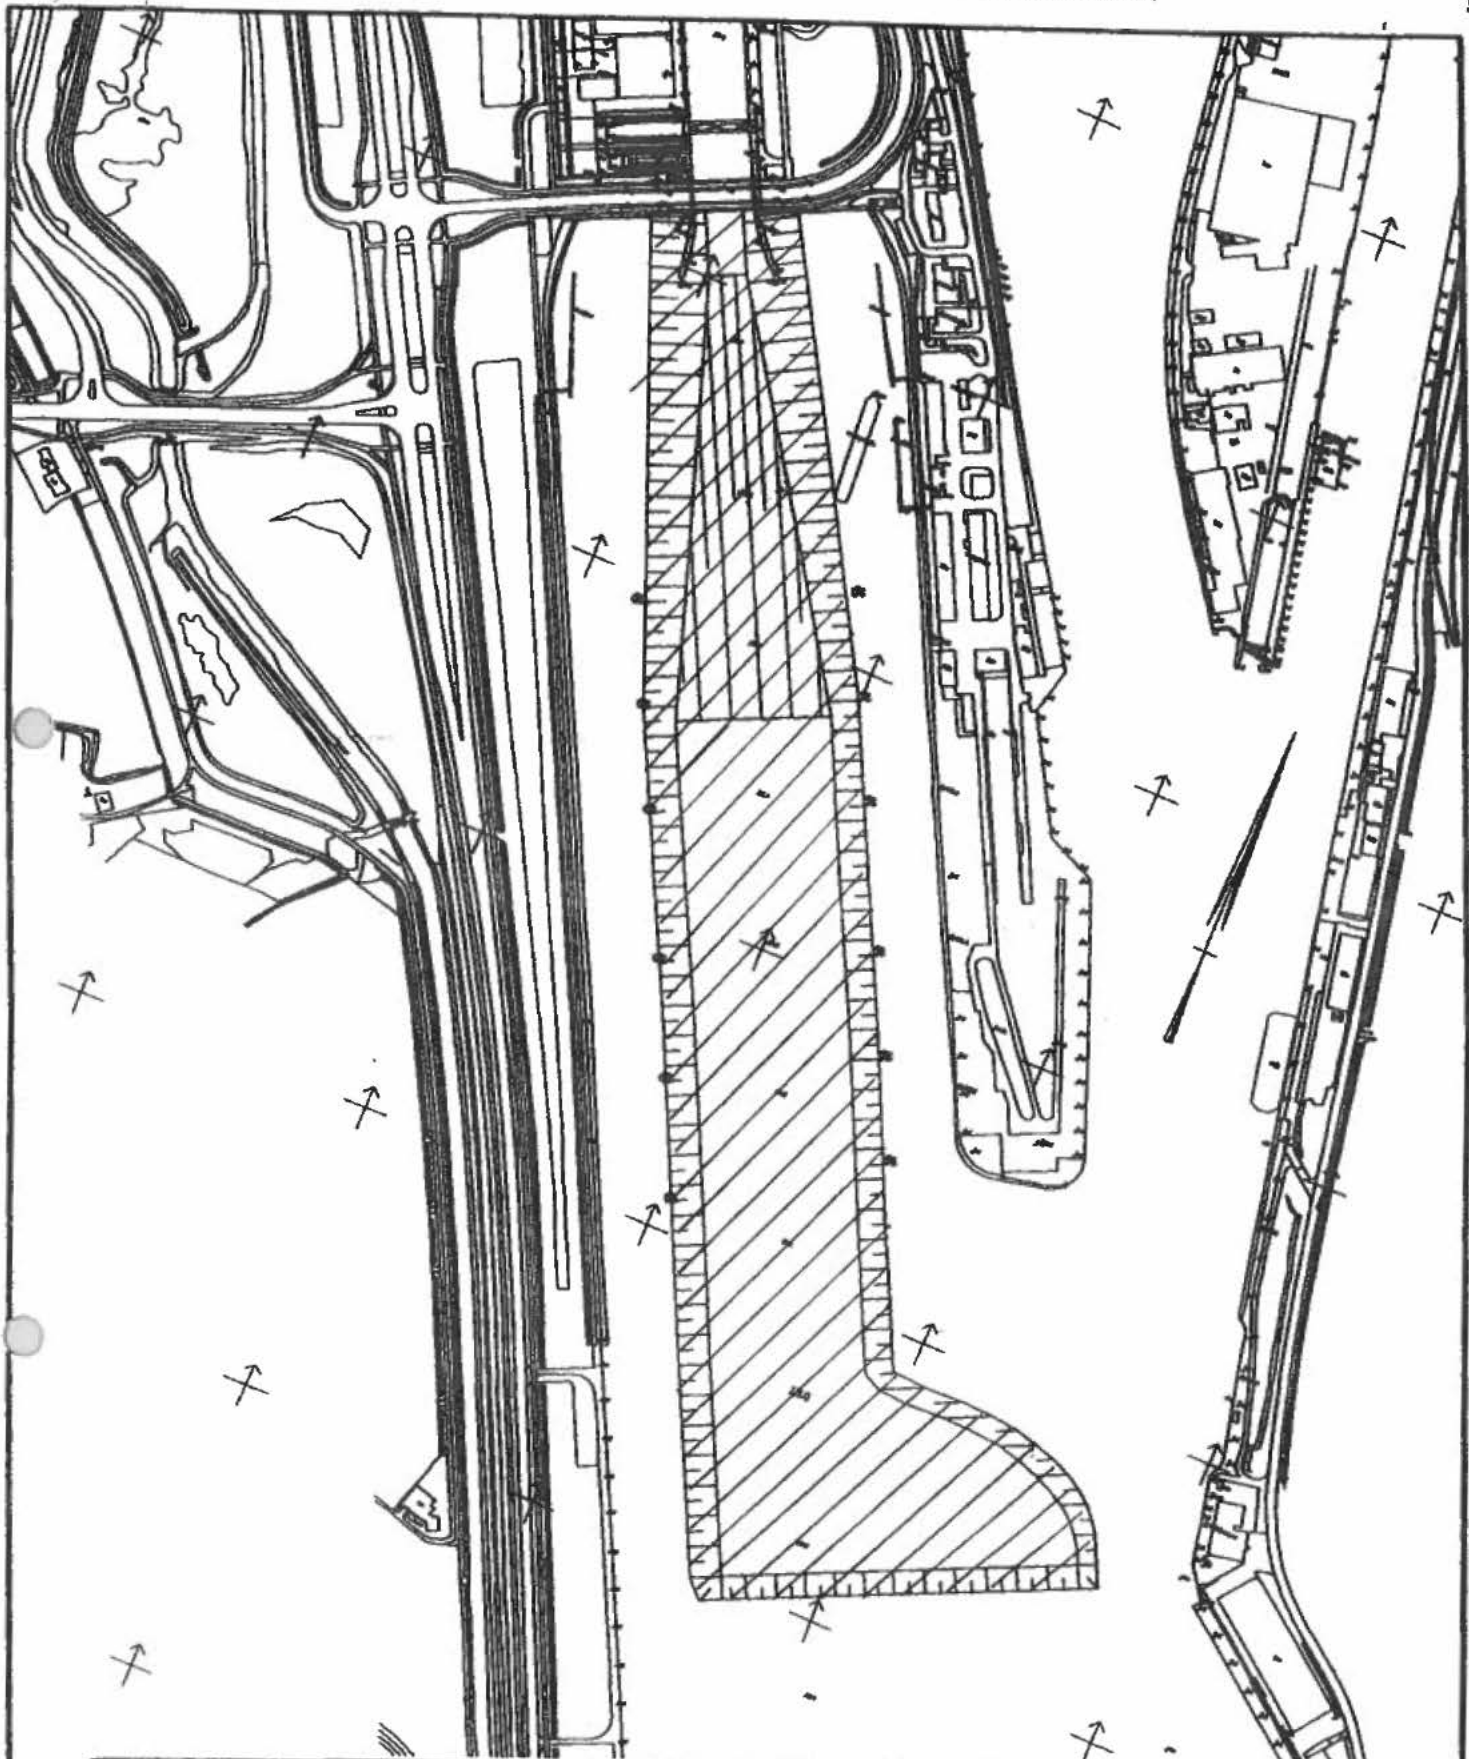

rijkswaterstaat directie zeeland		dienstkring zeeuwsch-vlaanderen	getekend gecontr.	accoord	gewijzigd
			3-10-'01		
kanaal terneuzen - gent baggerwerk			schaal 1:5000		
situatie zoutkom			in bladen, blad nr.		
			AL	ZLZV.2001-8249	

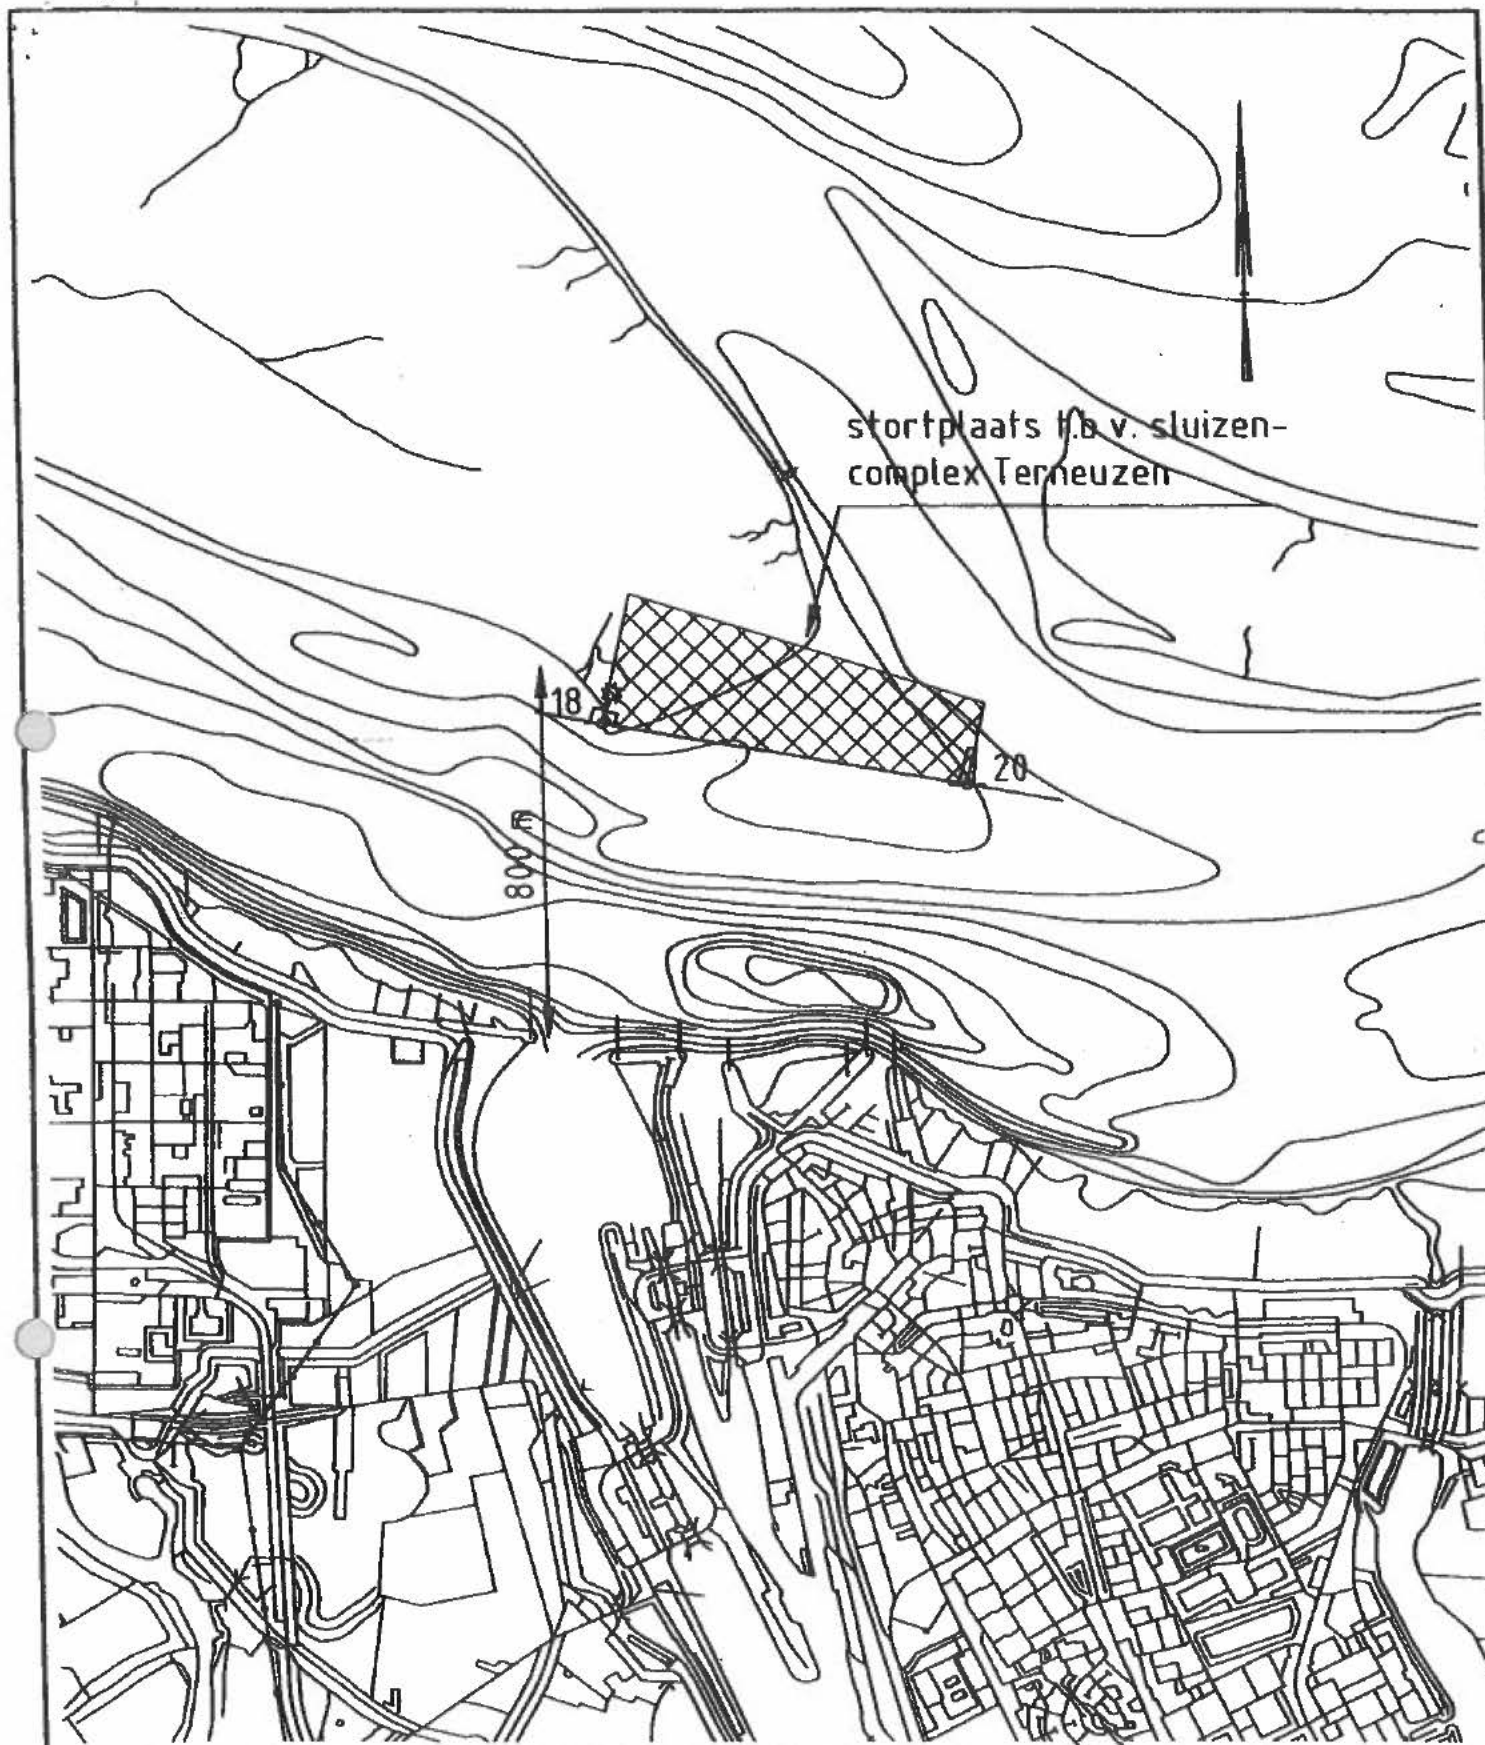

stortplaats f.b.v. sluisen-  
complex Terneuzen

800 m

18

20

**rijkswaterstaat**  
directie zeeland



dienstkring  
zeeuwsch-vlaanderen

getekend	gecontr.	accord	gewijzigd
dd. 7 juli '99			

dd. 7 juli '99

schaal 1 : 25000

in bladen, blad nr.

A4


ZLZV1999 - 08110


**WESTERSCHELDE**

WESTERSCHELDE BAGGERWERK

stortplaats f.b.v. sluisencomplex terneuzen

Bijlage 3 (situatietekening baggerlocatie zoutkom, indeling bemonsterde vakken)

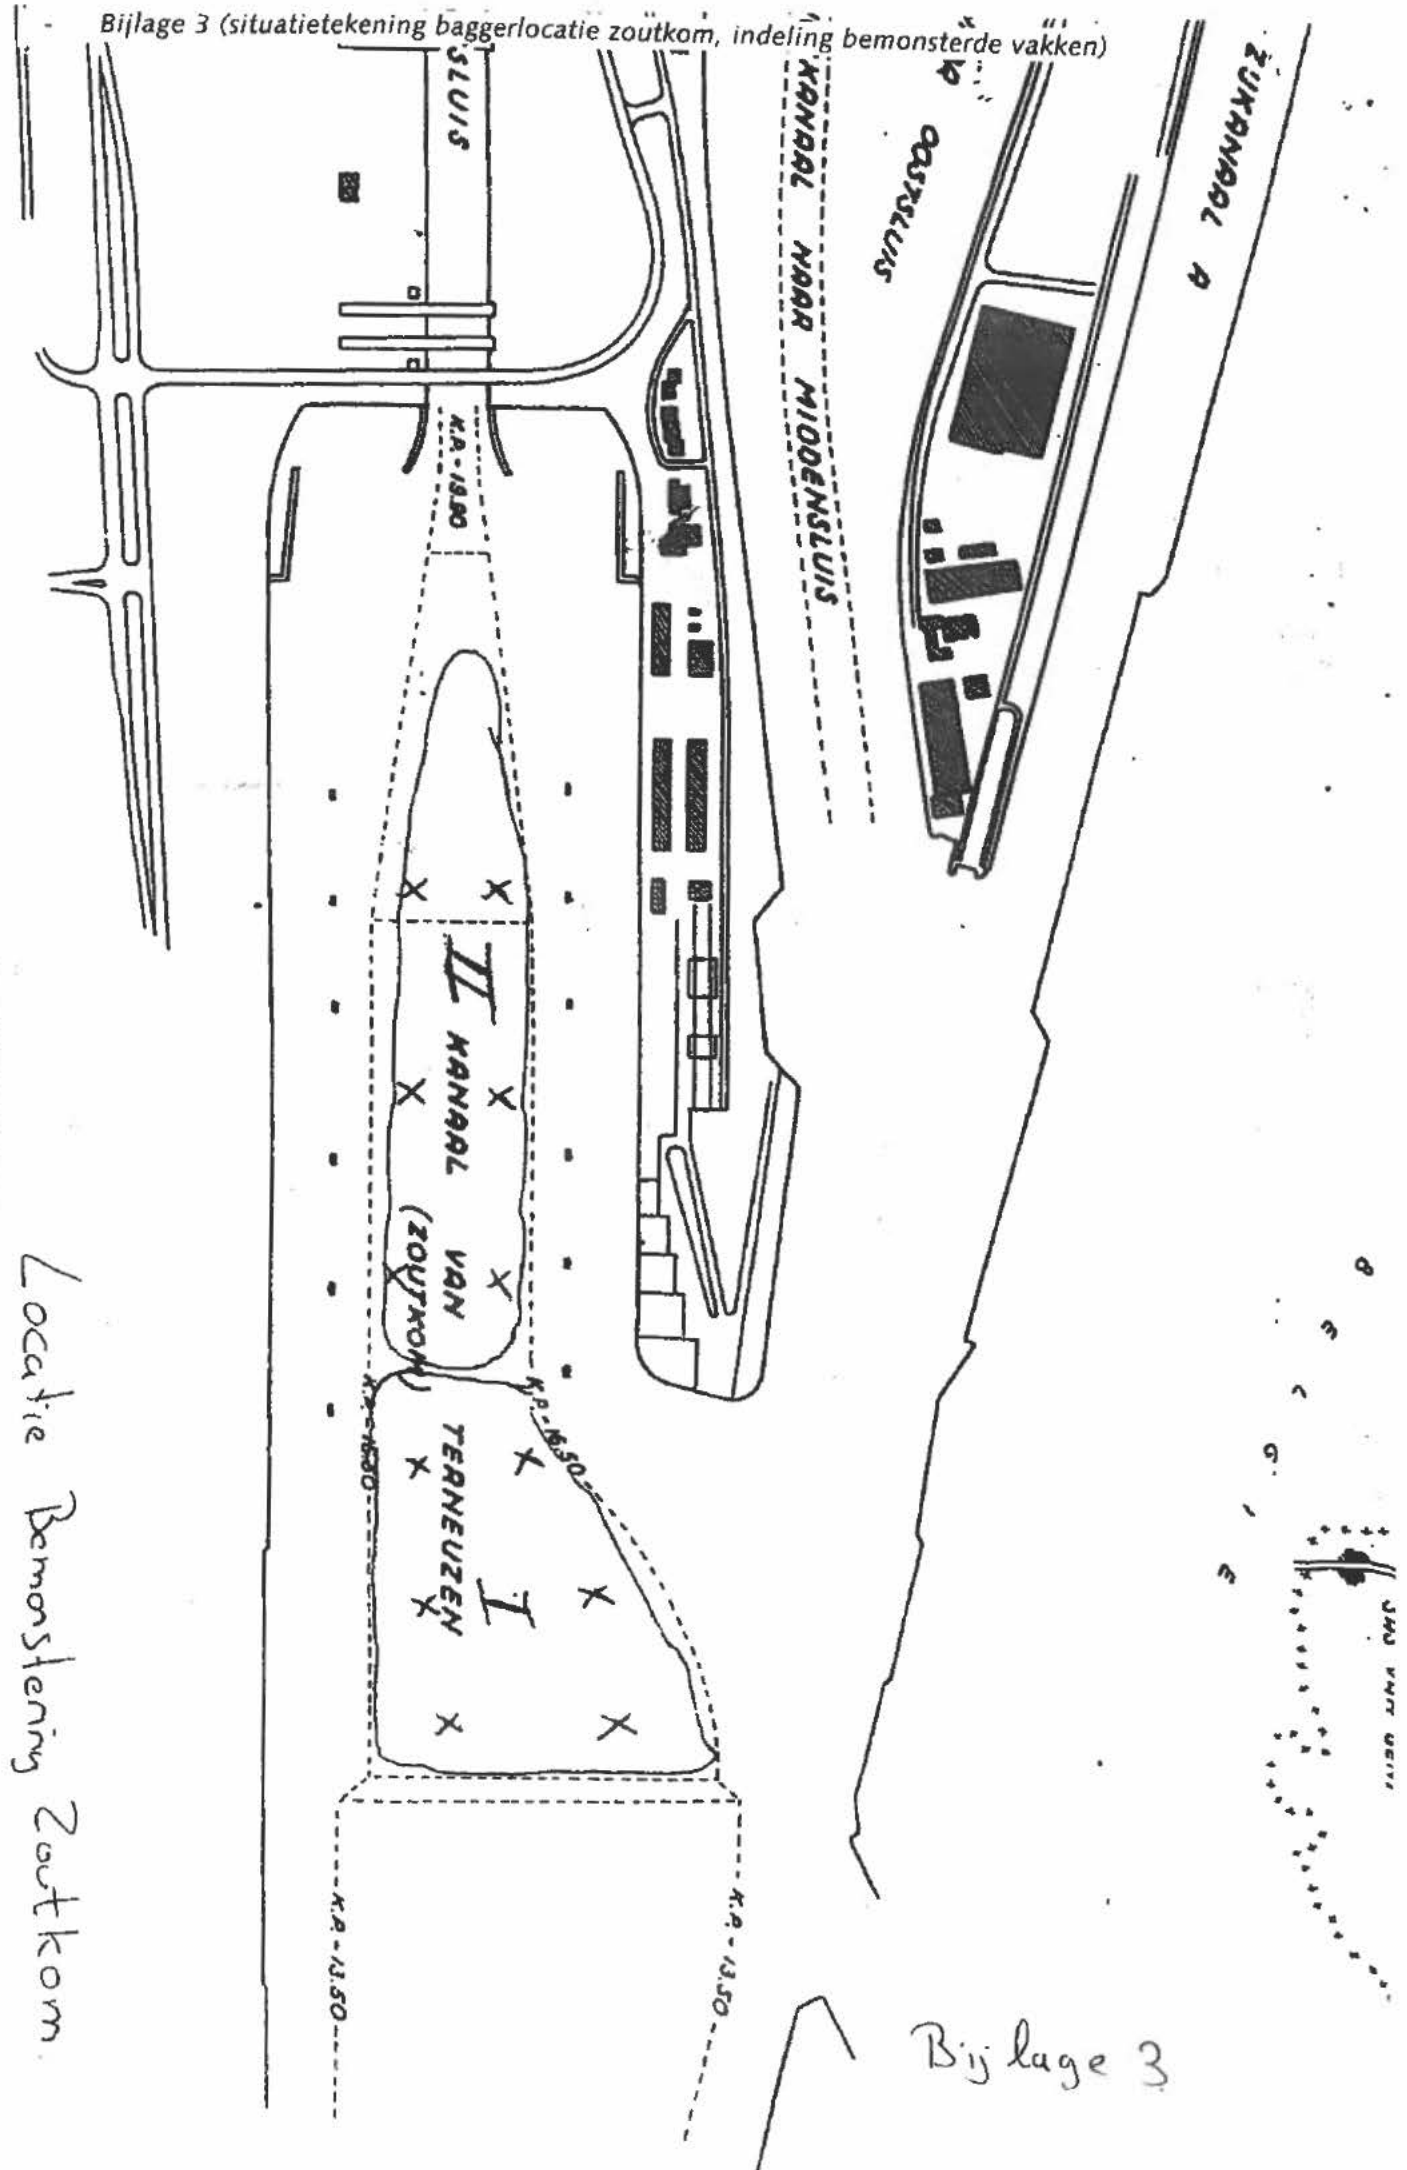

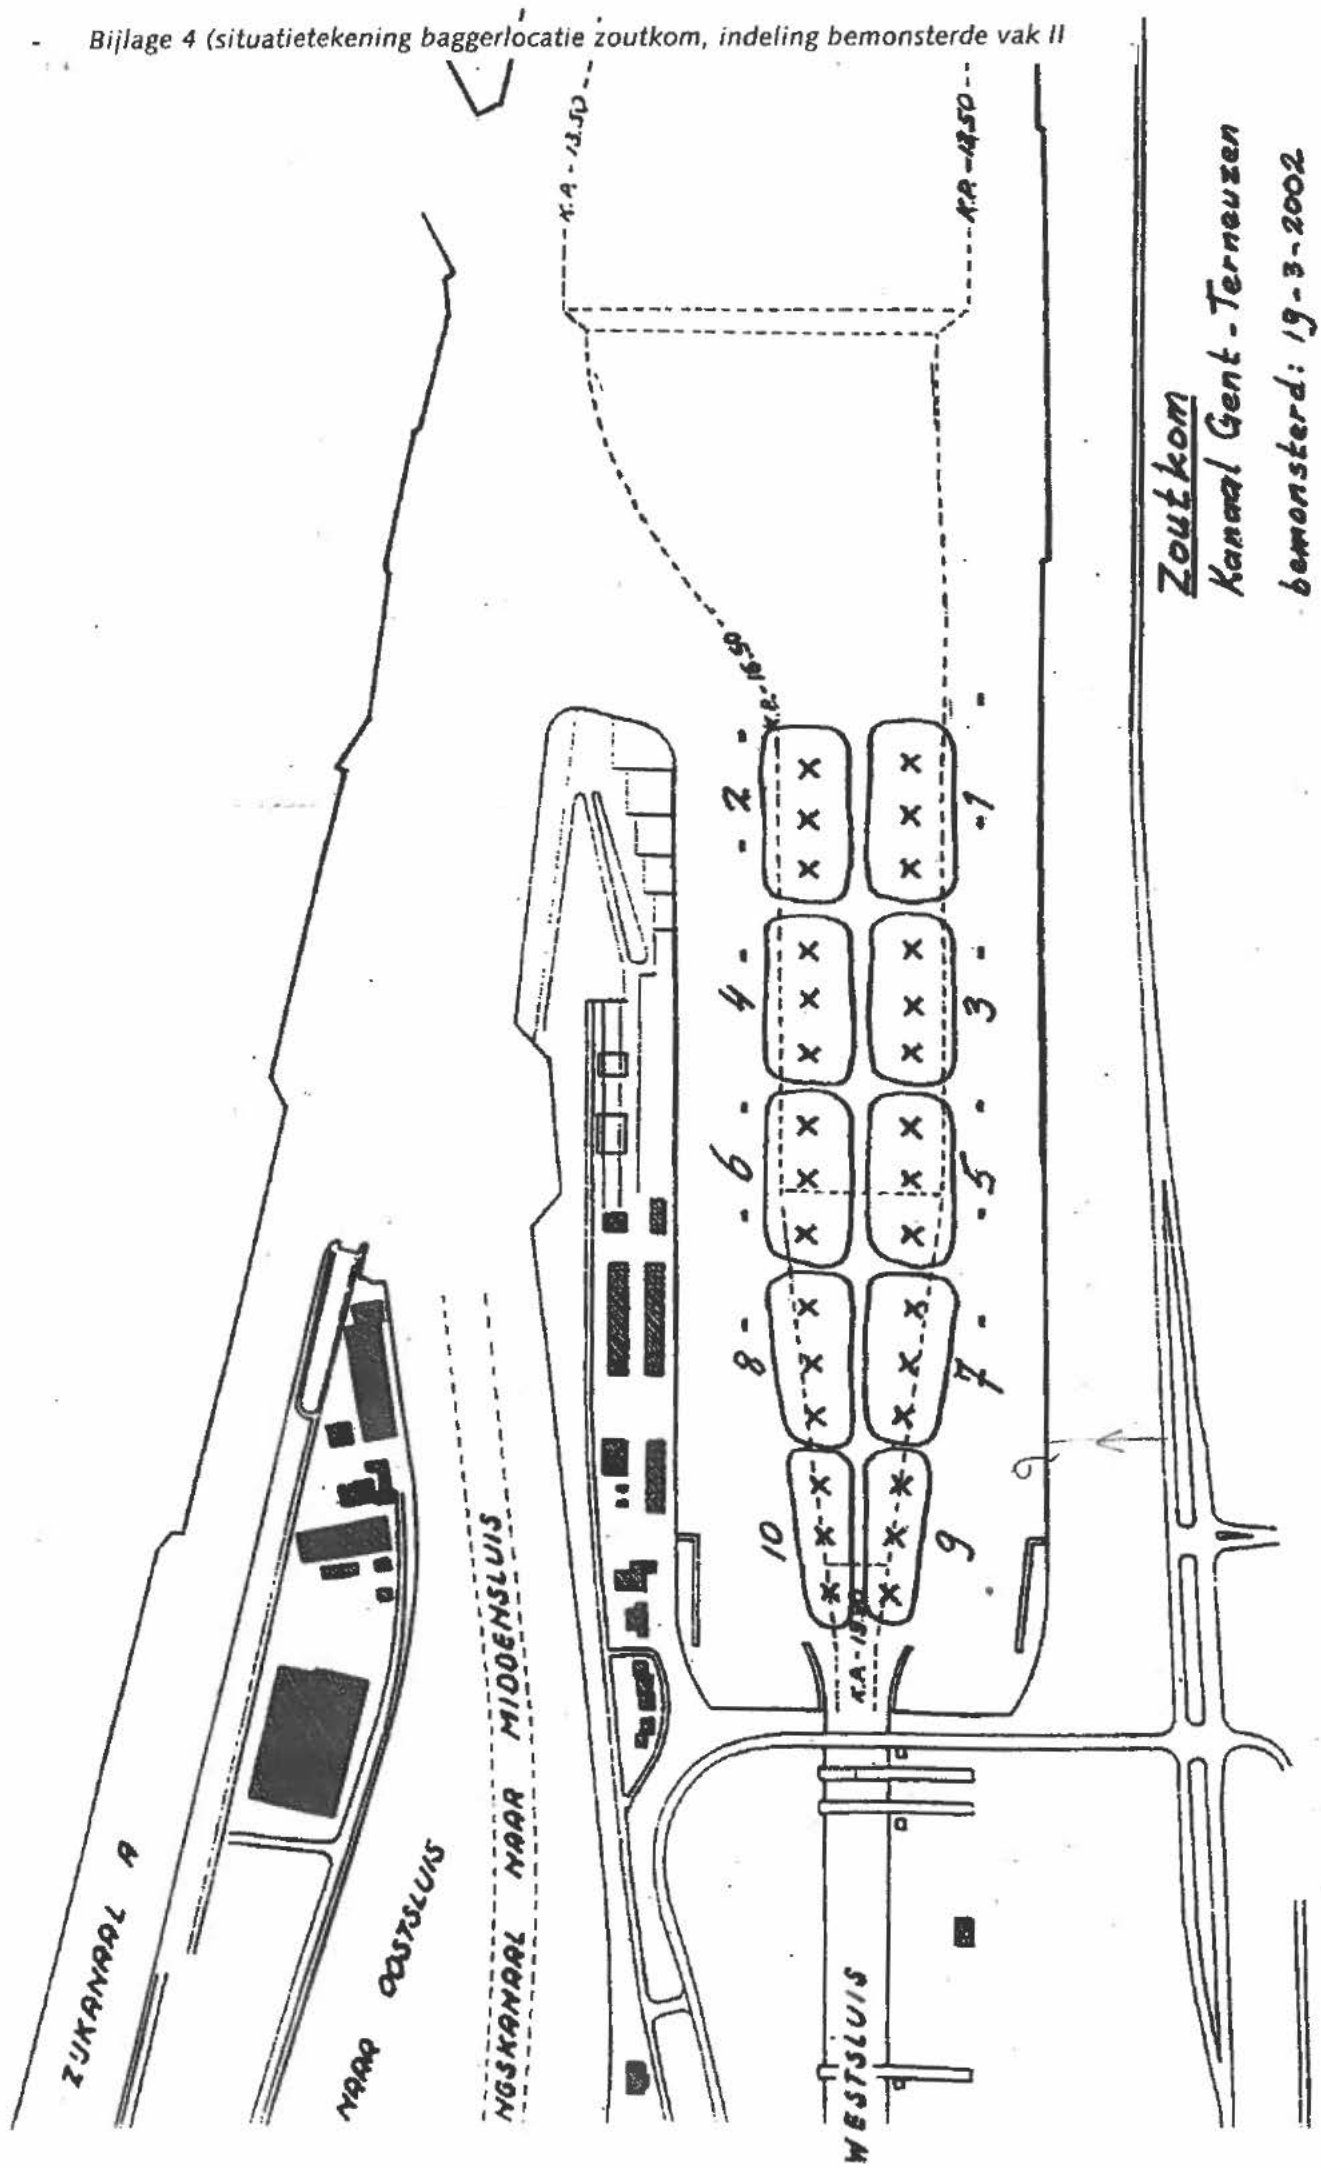

Zoutkom  
Kanaal Gent - Terneuzen  
bemonsterd: 19-3-2002  
bem. diepte: 0-100 cm.