


BEMALING DRENTSCHE HOOFDVAART. SITUATIE UFFELTERSLOUIS EN OMGEVING.

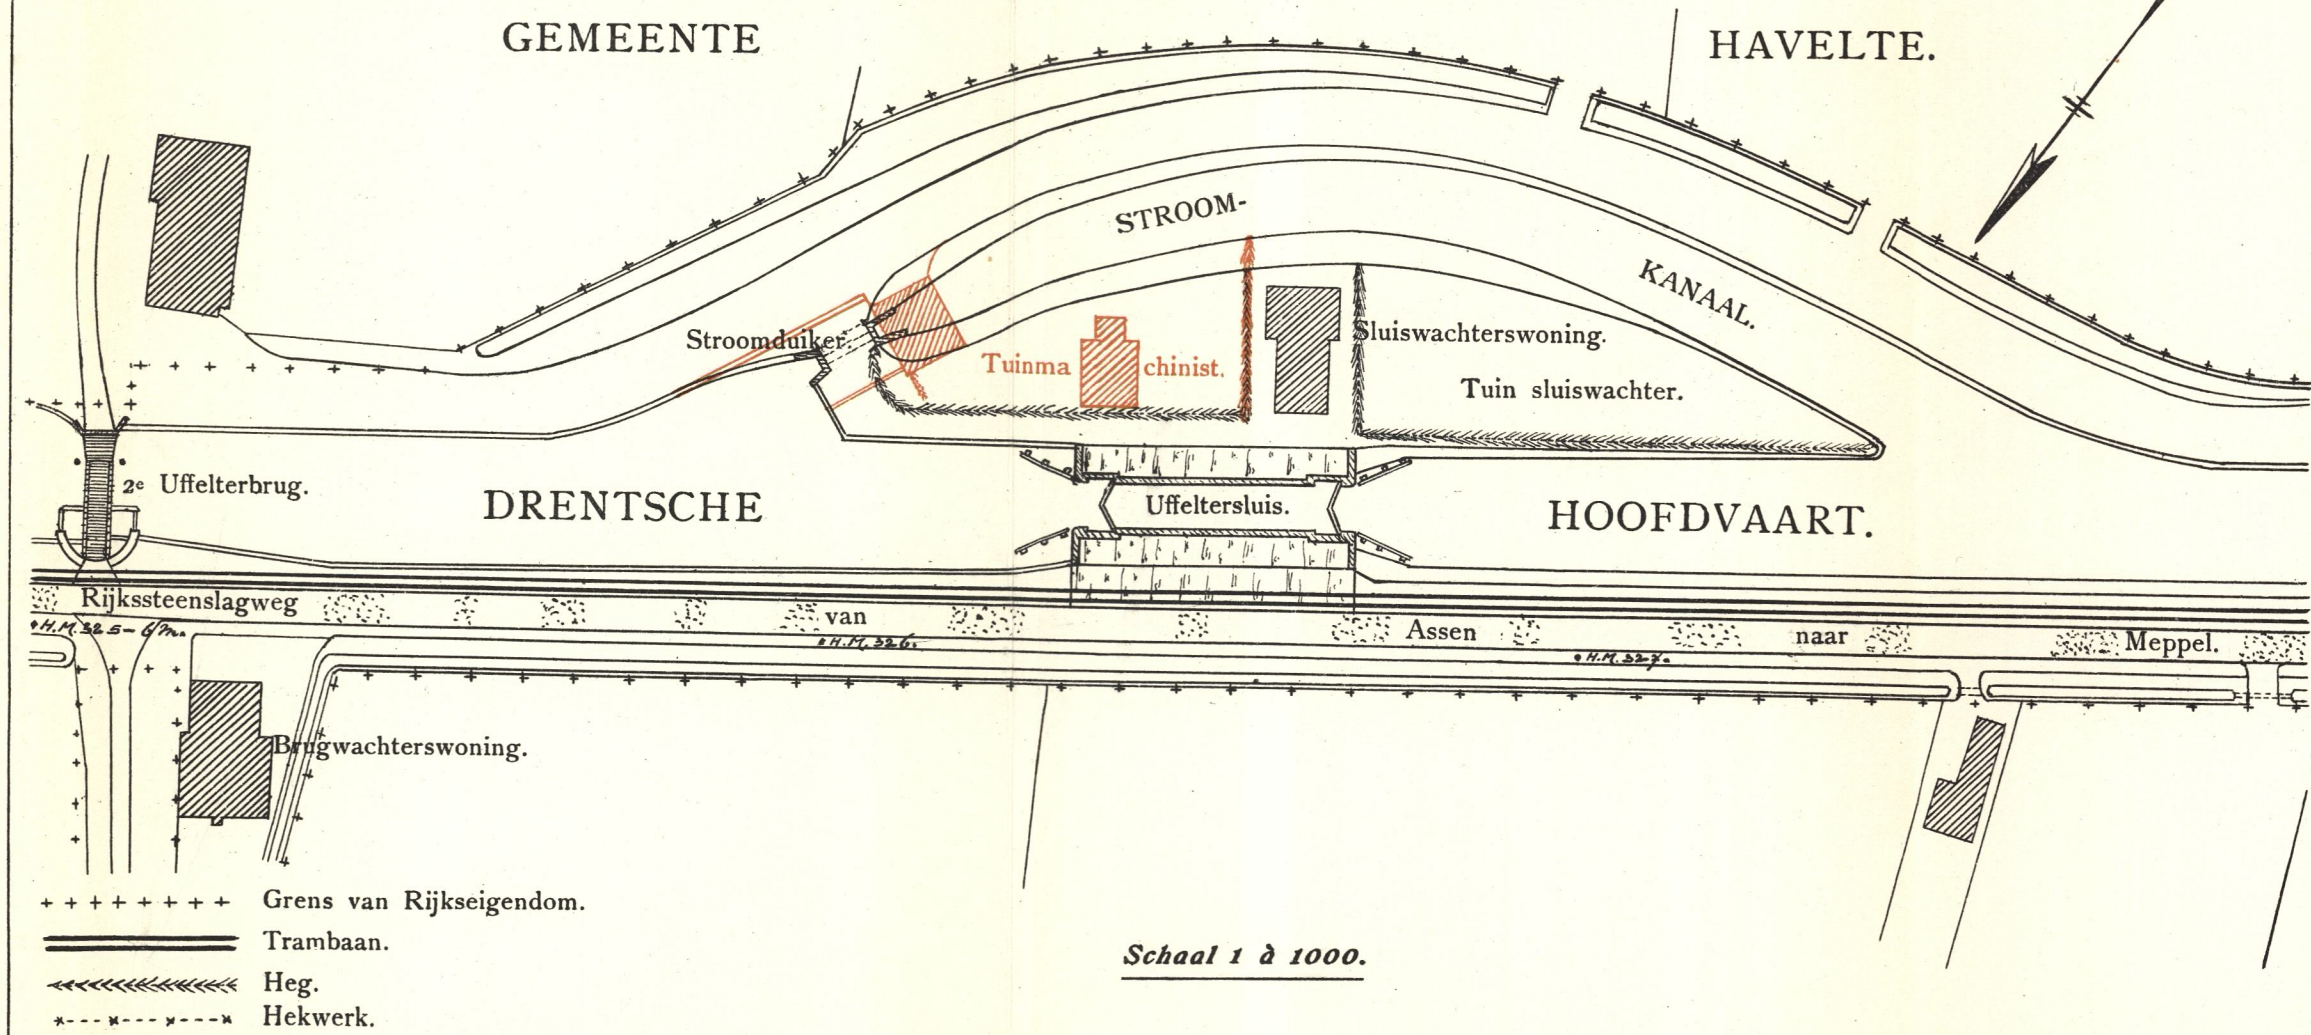

Nieuwe werken in rood; bestaande werken in zwart.