


%M/M

Ylaatsen  
verticale  
grondkerin

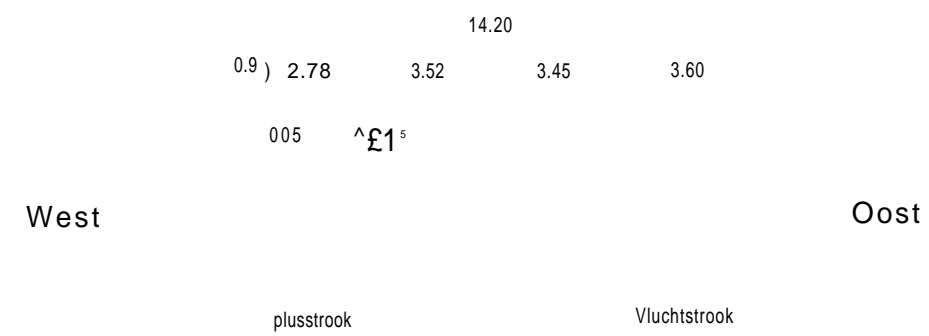

Dwarsprofiel C-C  
schaal 1 : 200

ONTWERP t.b.v. WEGAANPASSINGSBESLUIT  
A27 Gorinchem-Noordeloos

Kaart 04; km. 38.800 - 39.900

Schaal: 1:2.000

Getekend: feb. 2004

Ministerie van Verkeer en Waterstaat  
Directoraat-Generaal Rijkswaterstaat  
Directie Zuid-Holland