DI 258490

Gem. Giessenlanden

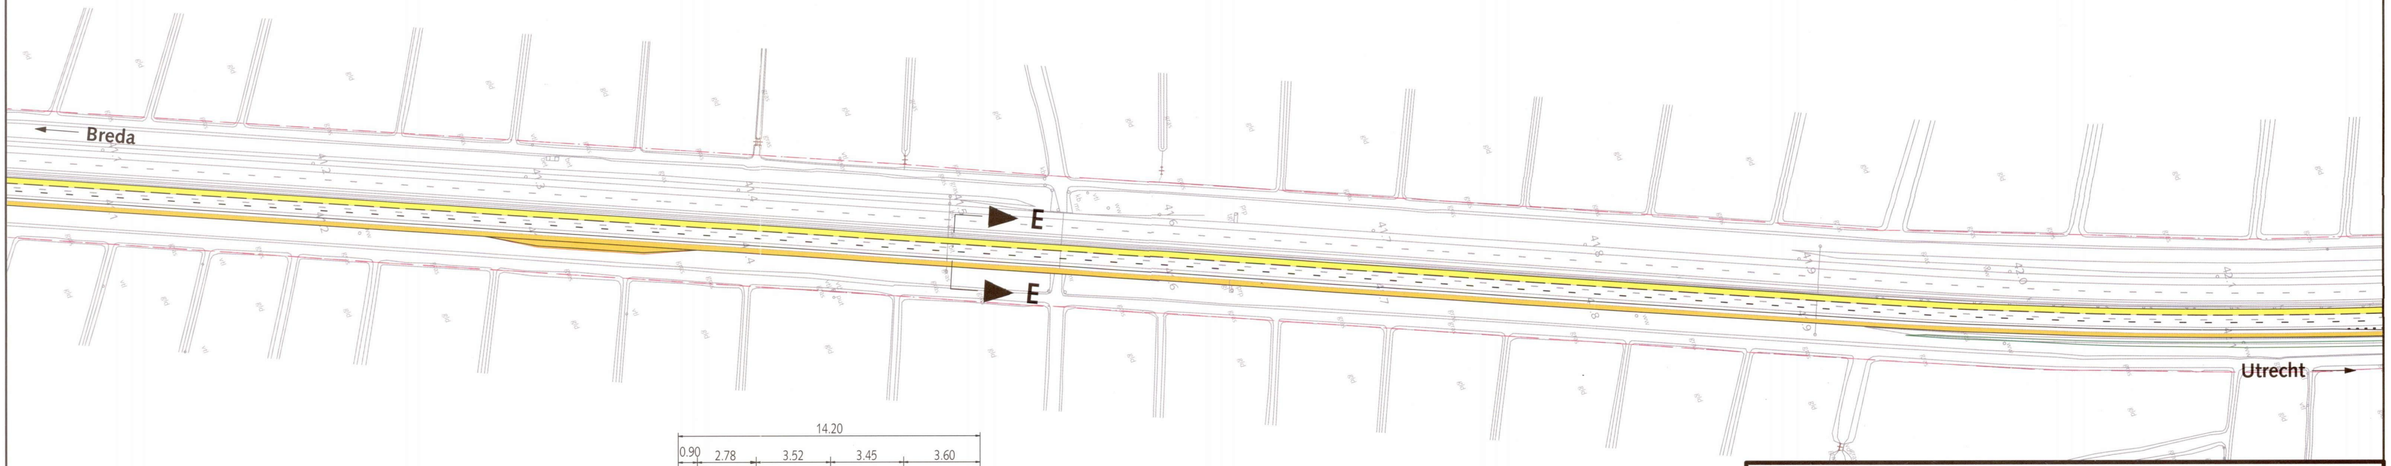

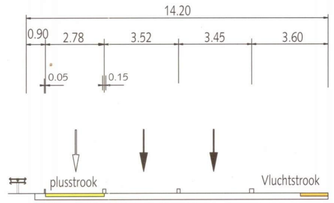

West Oost

Dwarsprofiel E-E

schaal 1 : 200

ONTWERP t.b.v. WEGAANPASSINGSBESLUIT
A27 Gorinchem-Noordeloos

Kaart 06; km. 41.050 - 42.150

Schaal: 1:2.000

Getekend: feb. 2004

Ministerie van Verkeer en Waterstaat
Directoraat-Generaal Rijkswaterstaat
Directie Zuid-Holland